



### Mezgli 1. Jumta kores savienojums

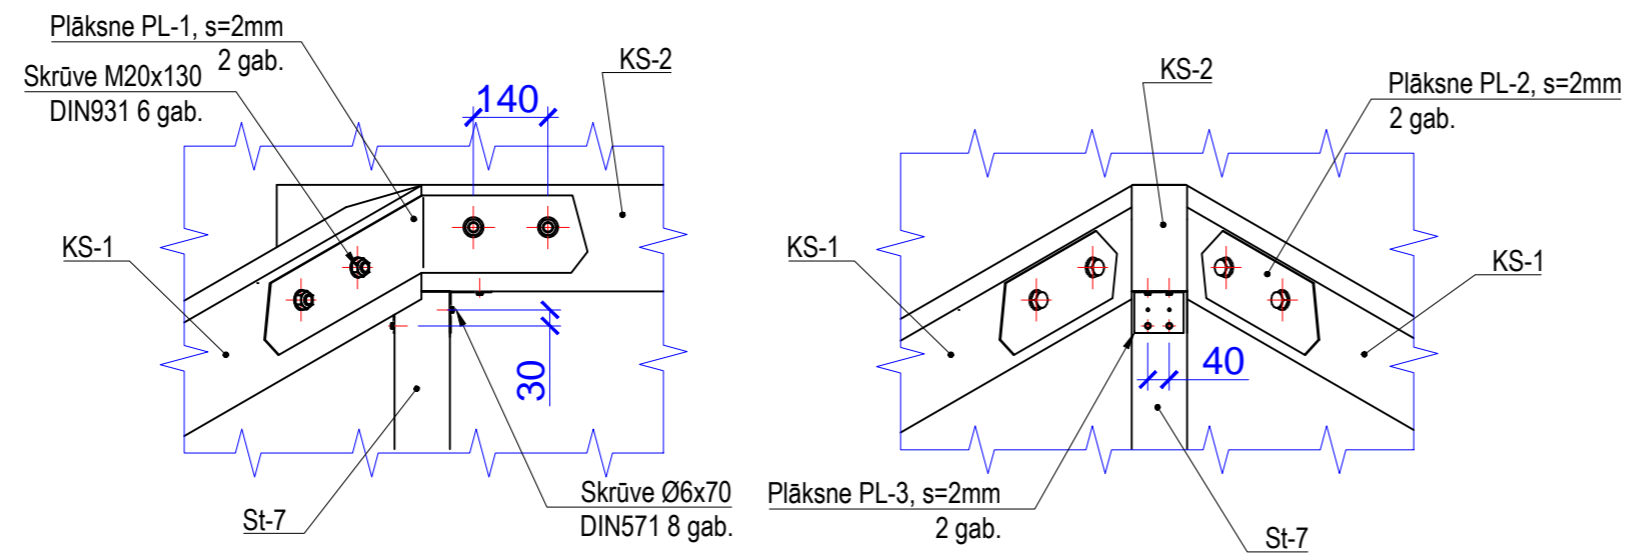


### Mezgli 4. Jumta krēsla statņa un sparņu saišķa savienojums

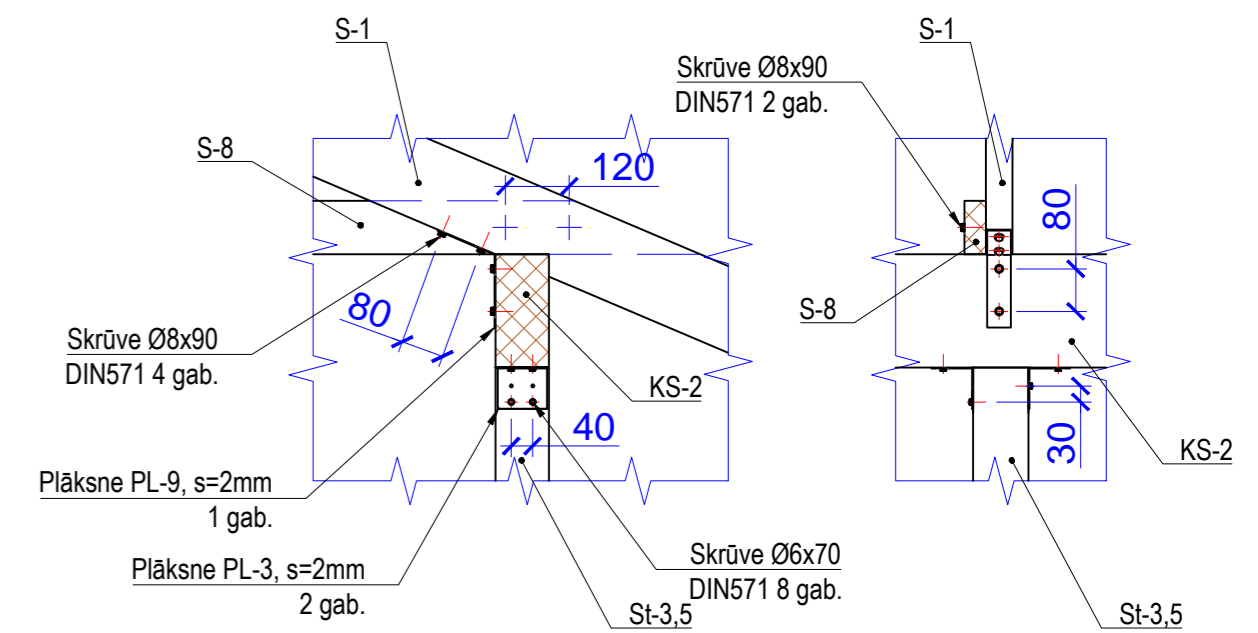


### Mezgli 2. Jumta krēsla un sparņu balsta savienojums



Ir jābūt statnis St-2 !!!

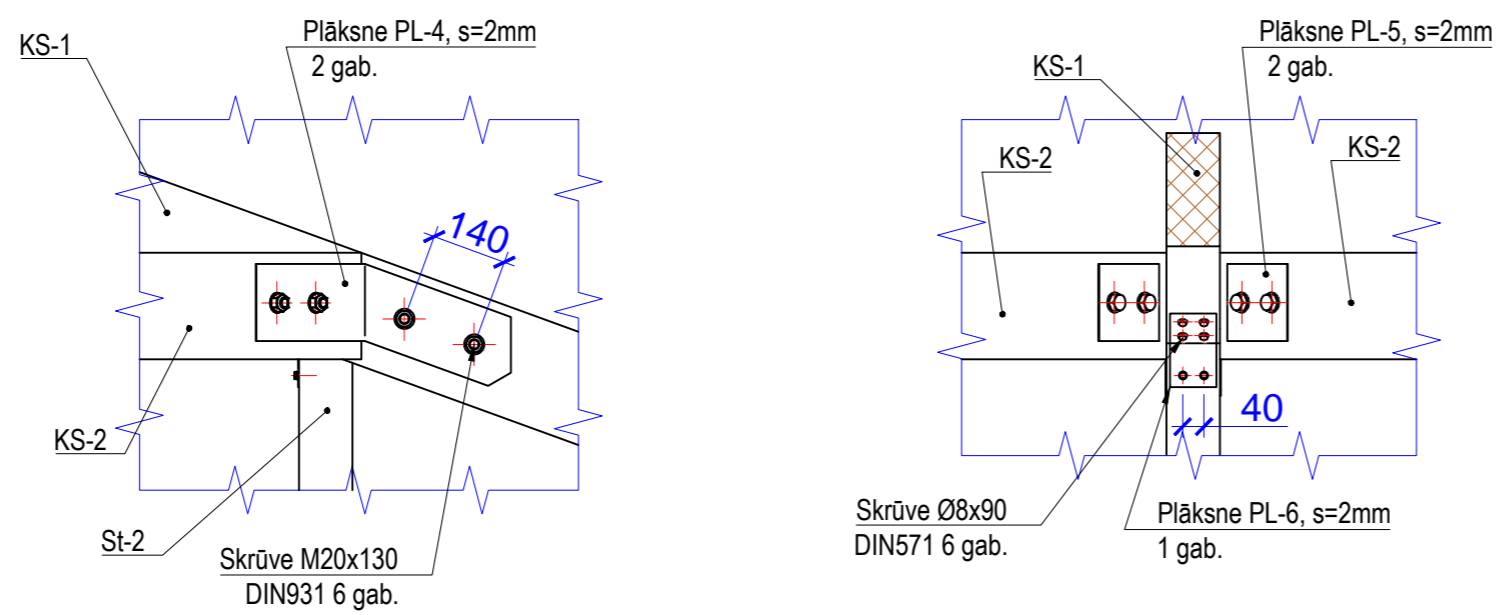


### Mezgli 5. Jumta krēsla statņa piestiprināšana pie paneļiem

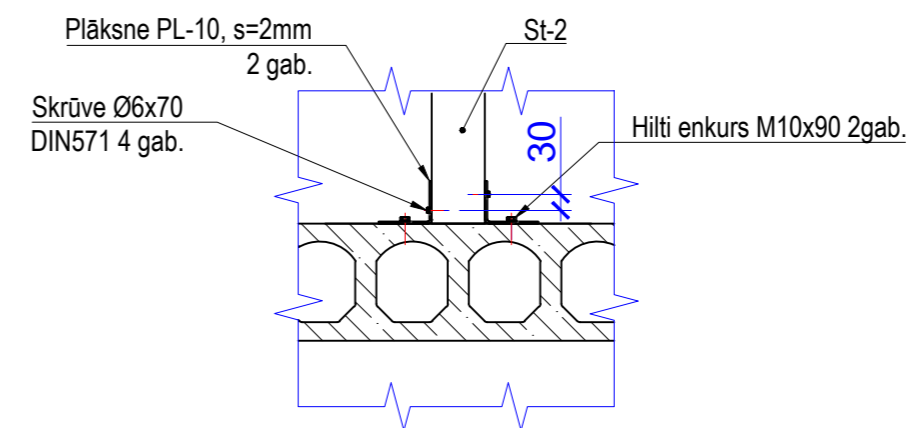

### Mezgli 3. Jumta krēsla un sparņu balsta savienojums



Ir jābūt statnis St-2 !!!

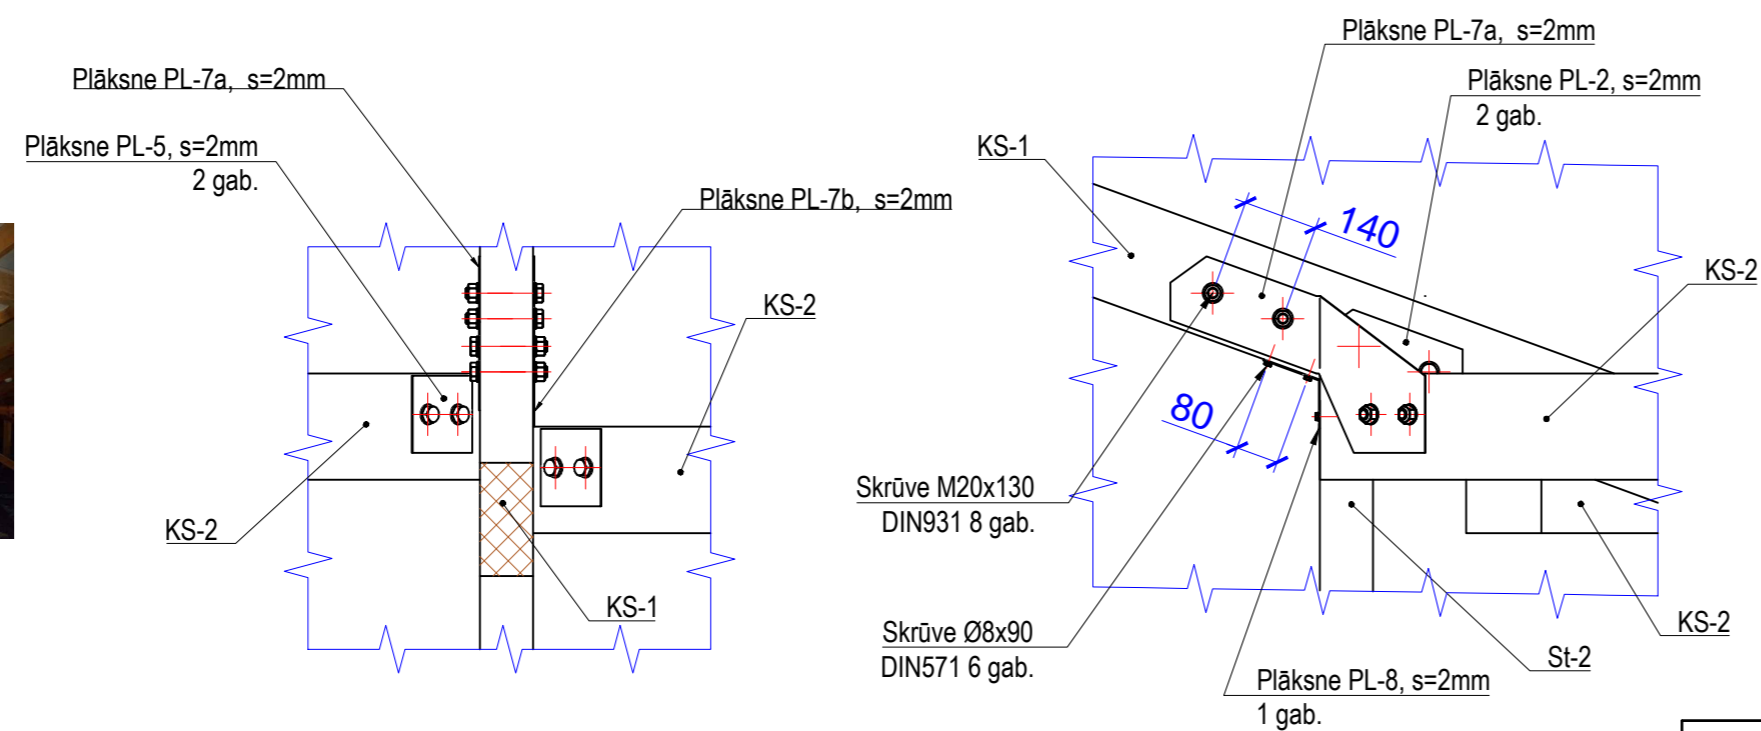

#### PIEZĪMES:

1. Visi izmēri un apakšatzīmes precizēt uz vietās.
2. Spoguļa plāksnes tiek parādītas vienā markā.

Objekts: Pirmsskolas izglītības iestādes ēka (būves kad.apz.Nr.44740060226001)  
 Adrese: Alejas iela 2, Krauja, Naujenes pagasts, Daugavpils nov.

Inženieris  
 Roberts Rubins  
 sertifikāta Nr.20-3078

Pasūtītājs: Naujenes pagasta pārvalde, reģ.Nr. 90000073501  
 Skolas iela 15, Naujenes pag., Naujenes c., Daugavpils nov.

Datums	Pasūtītāja numurs	Mērogs	Stādija	Marka	Rasējuma Nr.	Lapas
02.2017g	TP_21.17	1:20	ID	TIS	TIS-2	

Rasējums nosaukums: Mezgli

SIA "ADMIRA"  
 Valkas 3, Daugavpils, Latvija  
 Būvkomersanta reģ. №5606-R  
 E-mail: admira@inbox.lv

